
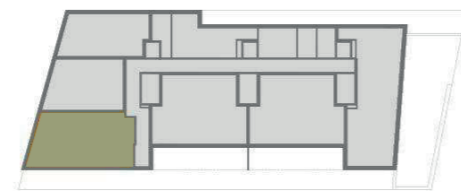


Borgerwijk

WOON GEBORGEN, BELEEF HET GROEN

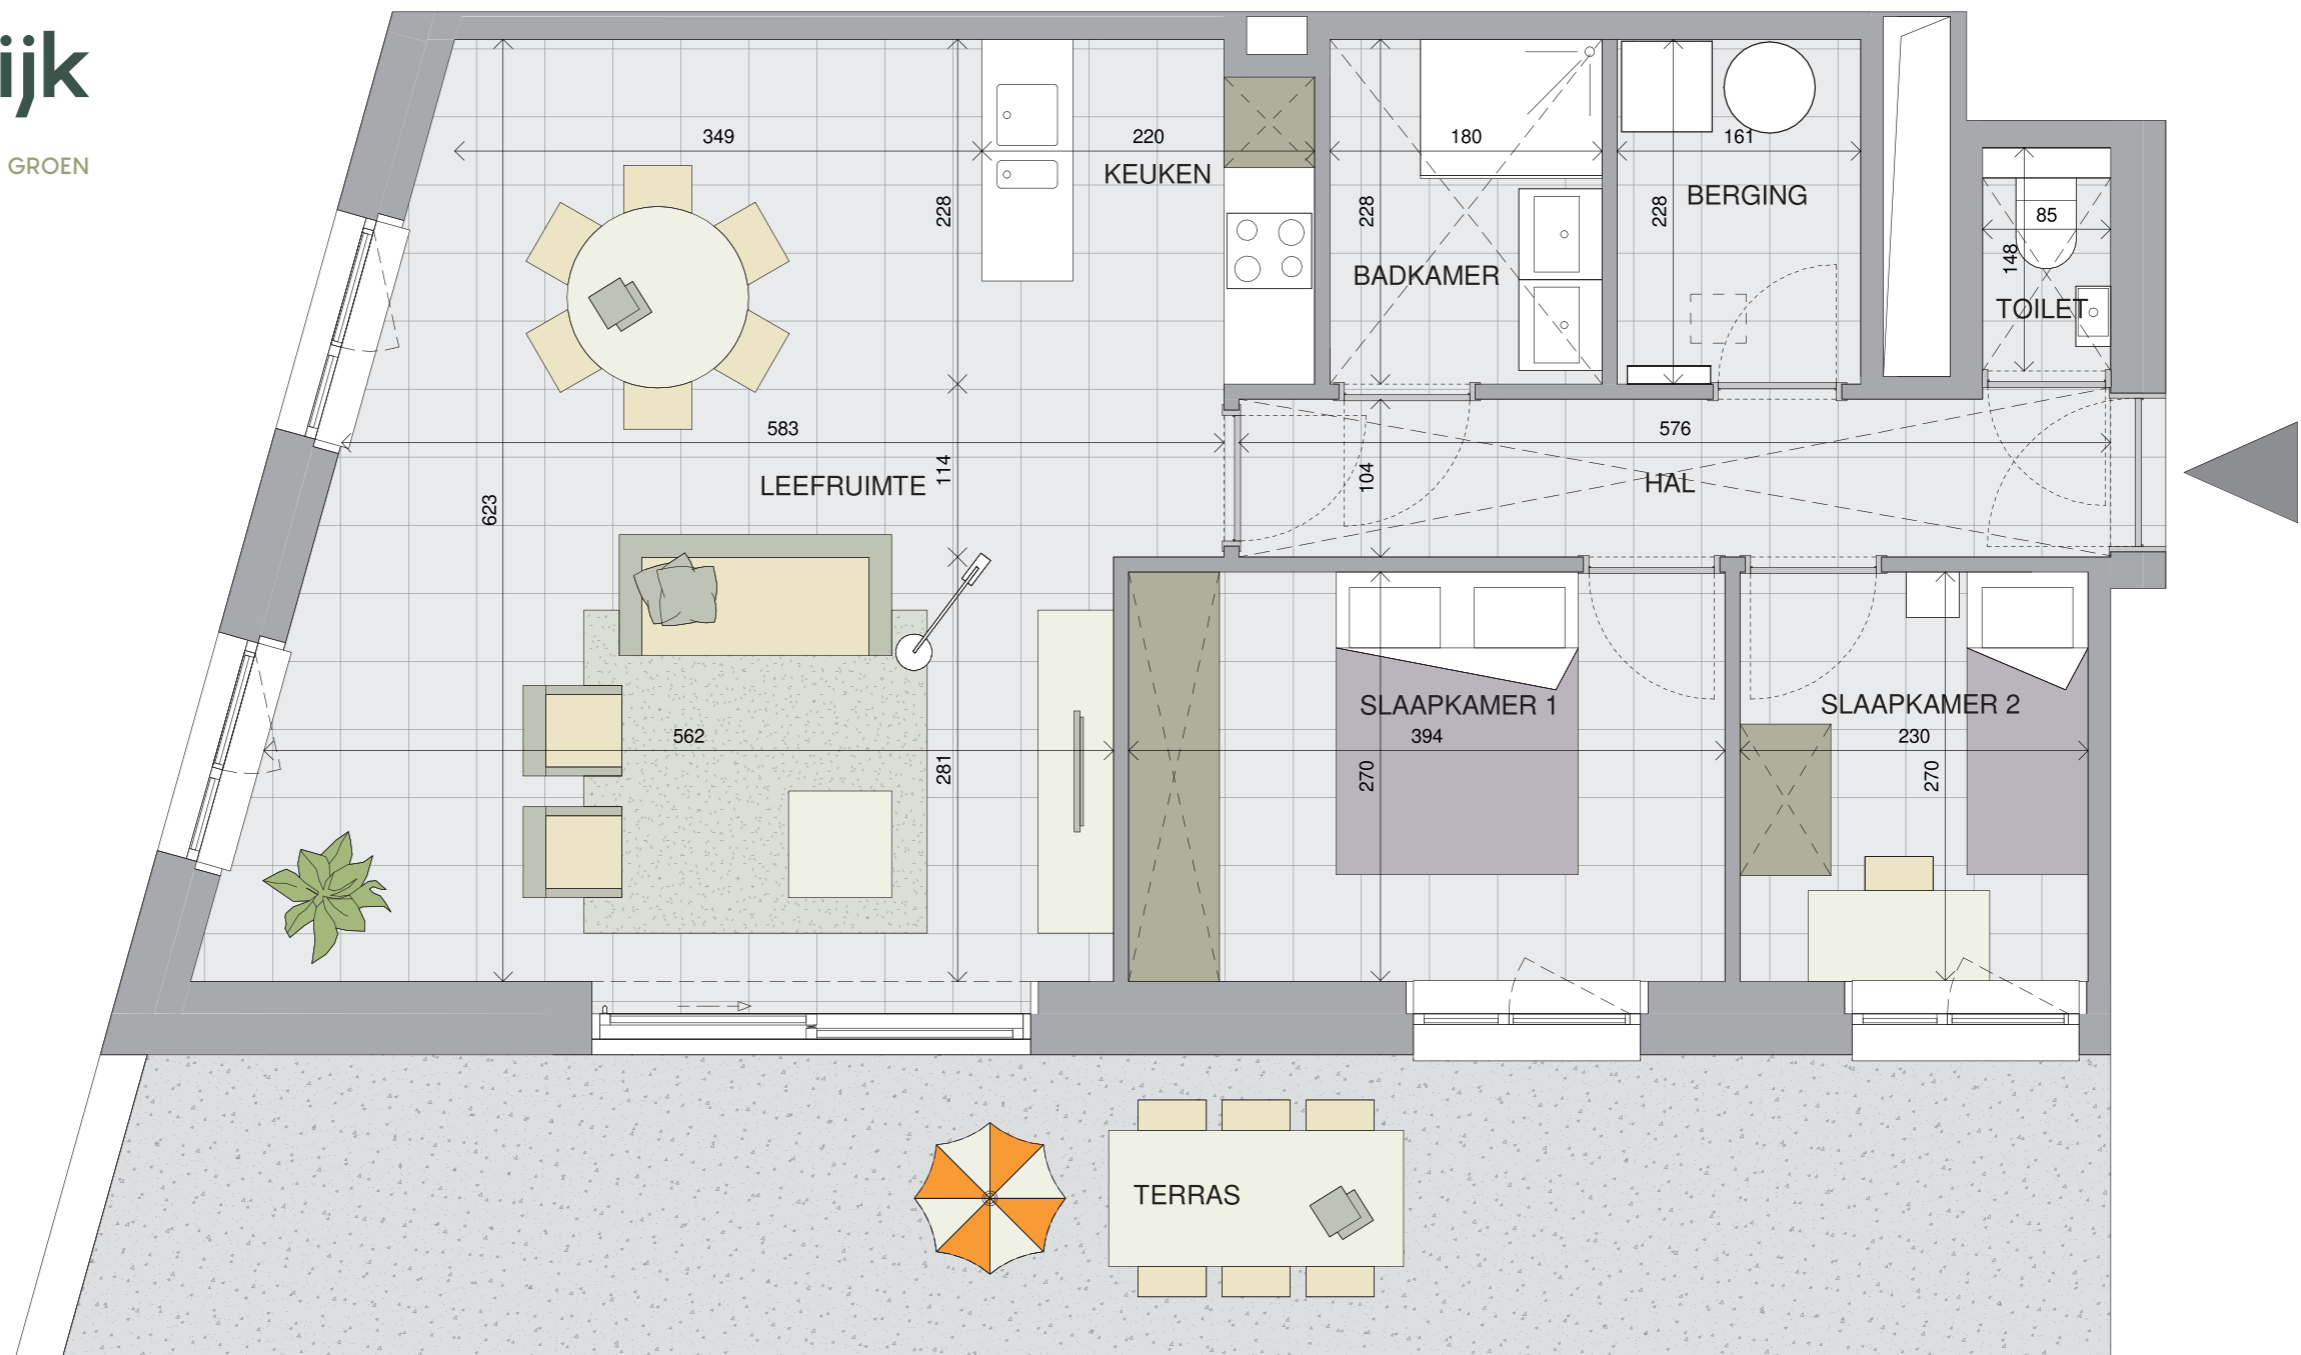

LOT 2B

A.0.04

BRUTO VLOEROPPERVLAKTE:

GELIJKVLOERS

84,9 m²

OPPERVLAKTE TERRAS:

26,7 m²

Niet-contractueel document. Maatvoering, sanitair, keuken, vloerbekleding en meubilair zijn indicatief en niet bindend. Positie en omvang van de verlaagde plafonds, CV-ketel, ventilatie-unit, zekeringenkast, schachten en nutsleidingen worden vastgelegd in functie van de definitieve studie en uitvoeringswijze ter zake.

CORES
DEVELOPMENT

SB A
STEPHANE BEEL ARCHITECTS

[INFO & VERKOOP]

CORES DEVELOPMENT
03 820 82 82
info@coresdevelopment.be
www.coresdevelopment.be

Steeds telefonisch bereikbaar
van ma tot za van 9u tot 21u.