
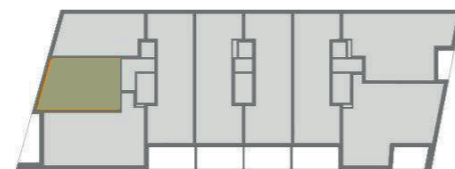
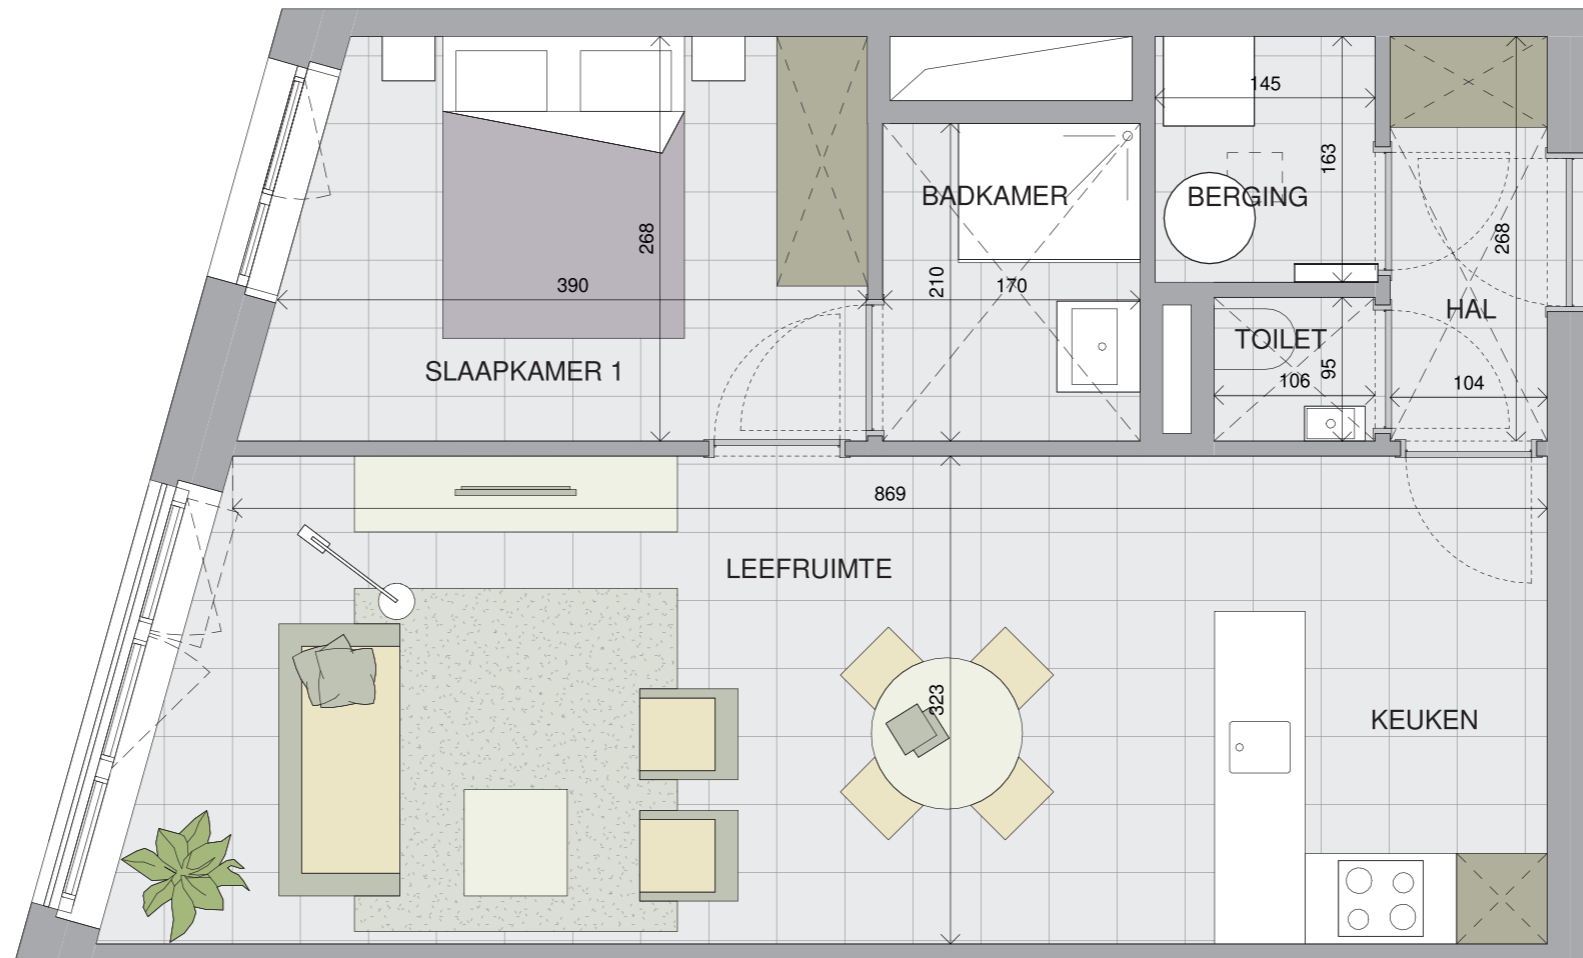


Borgerwijk

WOON GEBORGEN, BELEEF HET GROEN

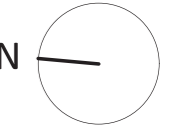

LOT 2B

A.2.08

BRUTO VLOEROPPERVLAKTE:
OPPERVLAKTE TERRAS:

2DE VERDIEPING

60,1 m²

Niet-contractueel document. Maatvoering, sanitair, keuken, vloerbekleding en meubilair zijn indicatief en niet bindend. Positie en omvang van de verlaagde plafonds, CV-ketel, ventilatie-unit, zekeringkast, schachten en nutsleidingen worden vastgelegd in functie van de definitieve studie en uitvoeringswijze ter zake.

CORES
DEVELOPMENT

SB A
STÉPHANE BEEL ARCHITECTS

[INFO & VERKOOP]

CORES DEVELOPMENT
03 820 82 82
info@coresdevelopment.be
www.coresdevelopment.be

Steeds telefonisch bereikbaar
van ma tot za van 9u tot 21u.